


לפני היתר בניה ולכן יתכנו שינויים והתאמות ככל שידרשו, ע"י הרשויות המוסמכות, המתכננים והיועצים השונים.

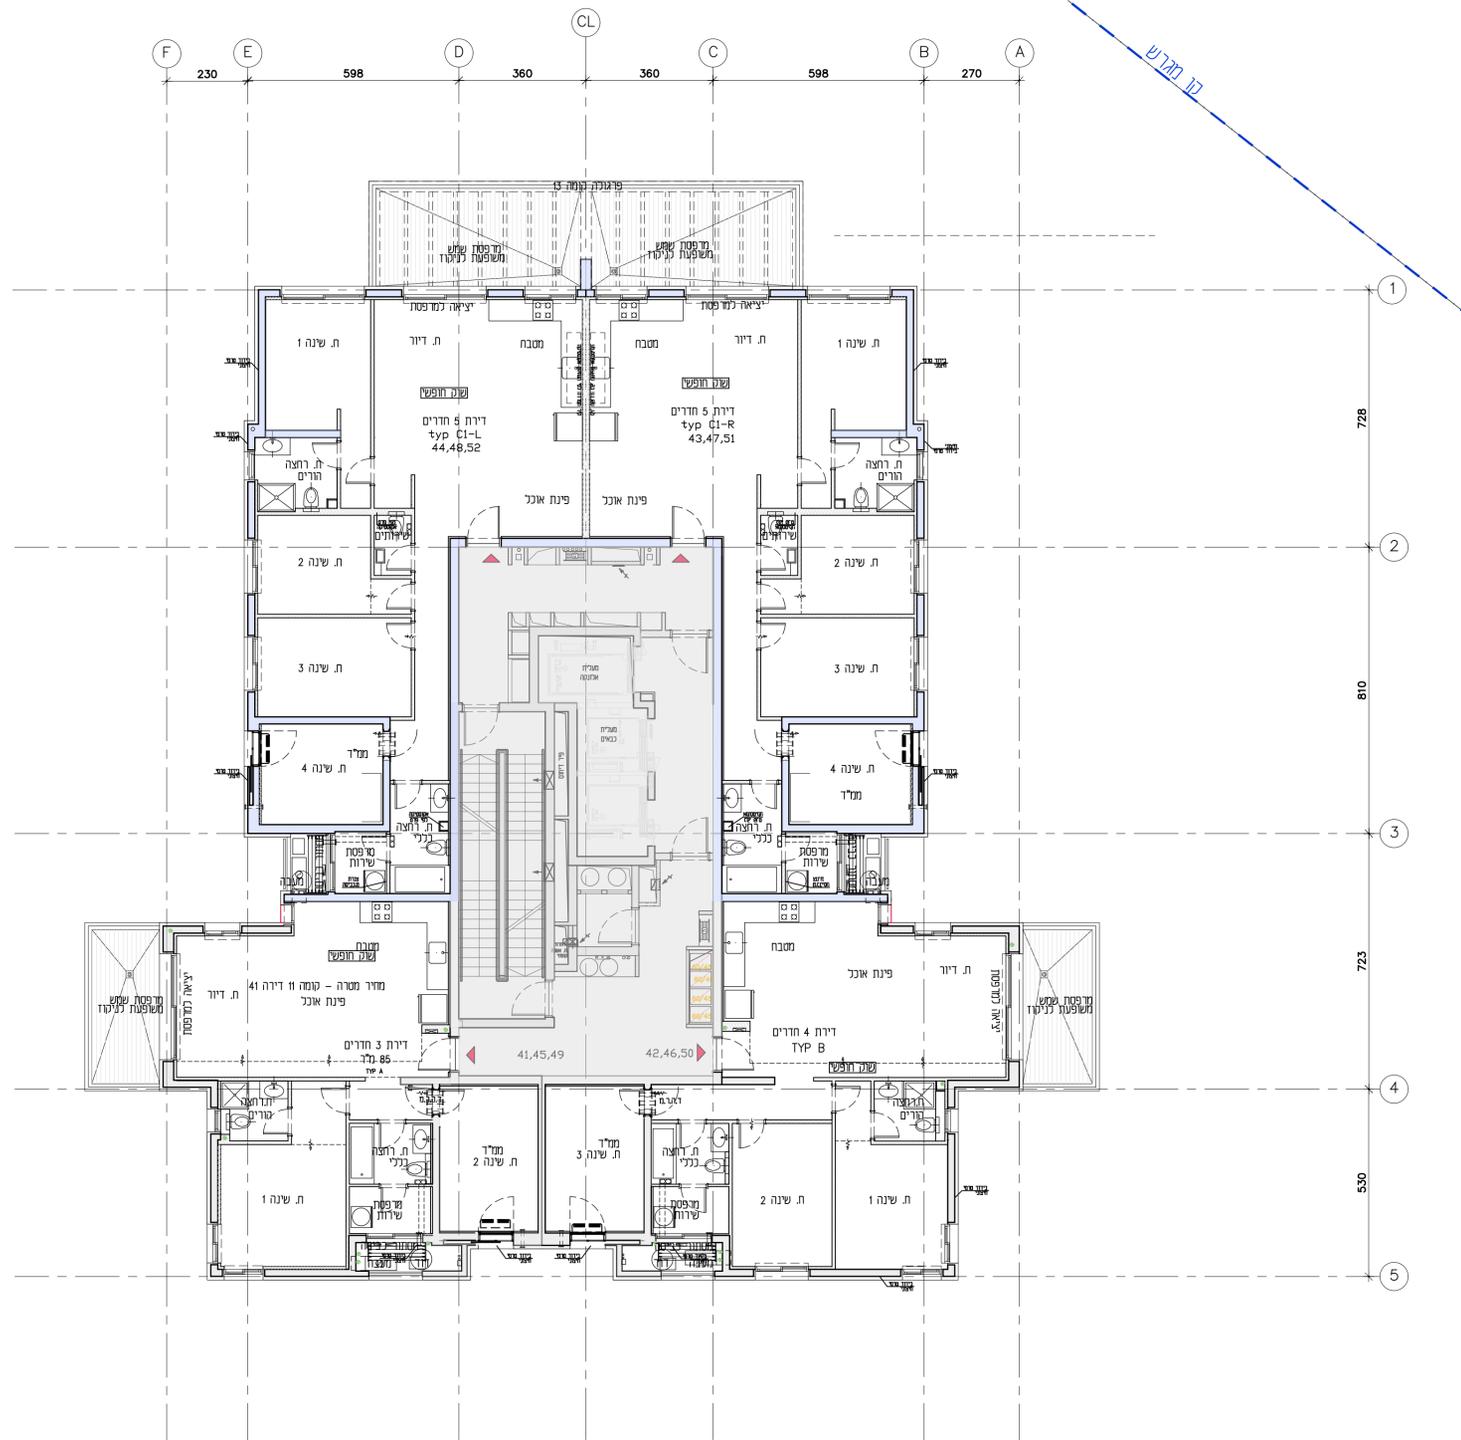

קומות 11-13

1:100

מספר מארש 214
מספר בניין

**תכנית
לפני היתר**

**הנחיות כלליות
ראה בגליון מקרא**



מס. בנין _____

מס. דירה _____

שם הרוכש _____

חתימת הרוכש _____

תאריך _____

חתימת החברה _____

מס' גליון _____

מהדורה _____

21-12-25

קנ"מ **1:100**

קומה	מס' דירה	מס' דירה	מס' דירה	מס' דירה
19	64	63		
18	62	61		
17	60	59		
16	58	57		
15	56	55		
14	54	53		
13	52	51	50	49
12	48	47	46	45
11	44	43	42	41
10	40	39	38	37
9	36	35	34	33
8	32	31	30	29
7	28	27	26	25
6	24	23	22	21
5	20	19	18	17
4	16	15	14	13
3	12	11	10	9
2	8	7	6	5
1	4	3	2	1