

לפני היתר בניה ולכן יתכנו שינויים והתאמות ככל שידרשו, ע"י הרשויות המוסמכות, המתכננים והיועצים השונים.

מספר מגרש 214
מספר בניין

תכנית
לפני היתר

הנחיות כלליות
ראה בגליון מקרא



מס. בנין _____
מס. דירה _____
שם הרוכש _____

חתימת הרוכש _____

תאריך _____

חתימת החברה _____


מס' גליון _____

מהדורה _____

21-12-25

קנ"מ 1:100

קומה	מס' גליון	מס' דירה
קומה 19	64	63
קומה 18	62	61
קומה 17	60	59
קומה 16	58	57
קומה 15	56	55
קומה 14	54	53
קומה 13	52	51
קומה 12	48	47
קומה 11	44	43
קומה 10	40	39
קומה 9	36	35
קומה 8	32	31
קומה 7	28	27
קומה 6	24	23
קומה 5	20	19
קומה 4	16	15
קומה 3	12	11
קומה 2	8	7
קומה 1	4	3
רישום		
חוקי		

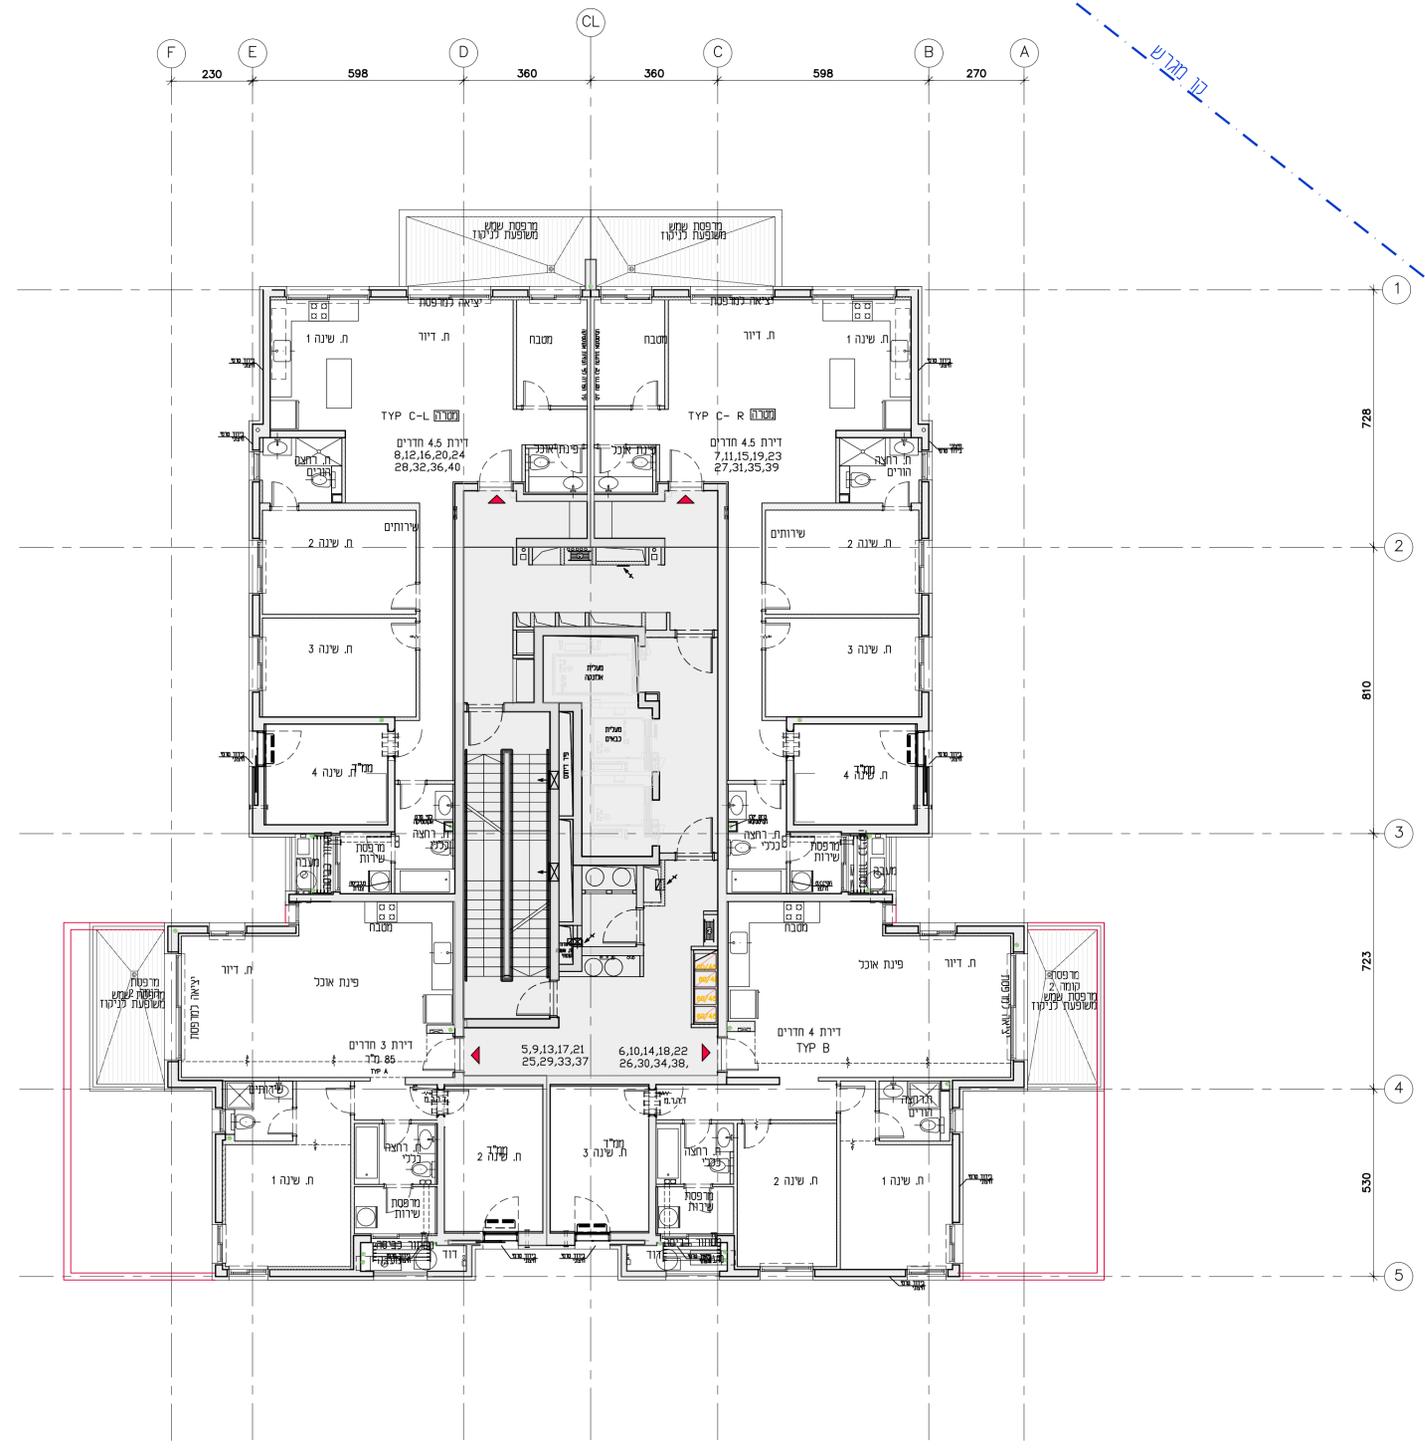

קומות 2-10
1:100